

**УТВЕРЖДЕНА**  
постановлением администрации  
города Мончегорска  
от 19.09.2019 № 1195

карта-схема № 14

**Карта-схема границ прилегающей территории к д. 4а по ул. Кумужинская**

1. Местоположение прилегающей территории (адресные ориентиры): расположена между границей земельного участка дома 4а по улице Кумужинская и тротуаром

---

2. Кадастровый номер объекта (при наличии), по отношению к которому устанавливается прилегающая территория 51:10:0020101:42

---

3. Площадь прилегающей территории: 291,6 (кв.м)

Исполнитель \_\_\_\_\_


(подпись)

(расшифровка подписи)

М.П. (при наличии)

(для юридических лиц и индивидуальных предпринимателей)

## Графическая часть

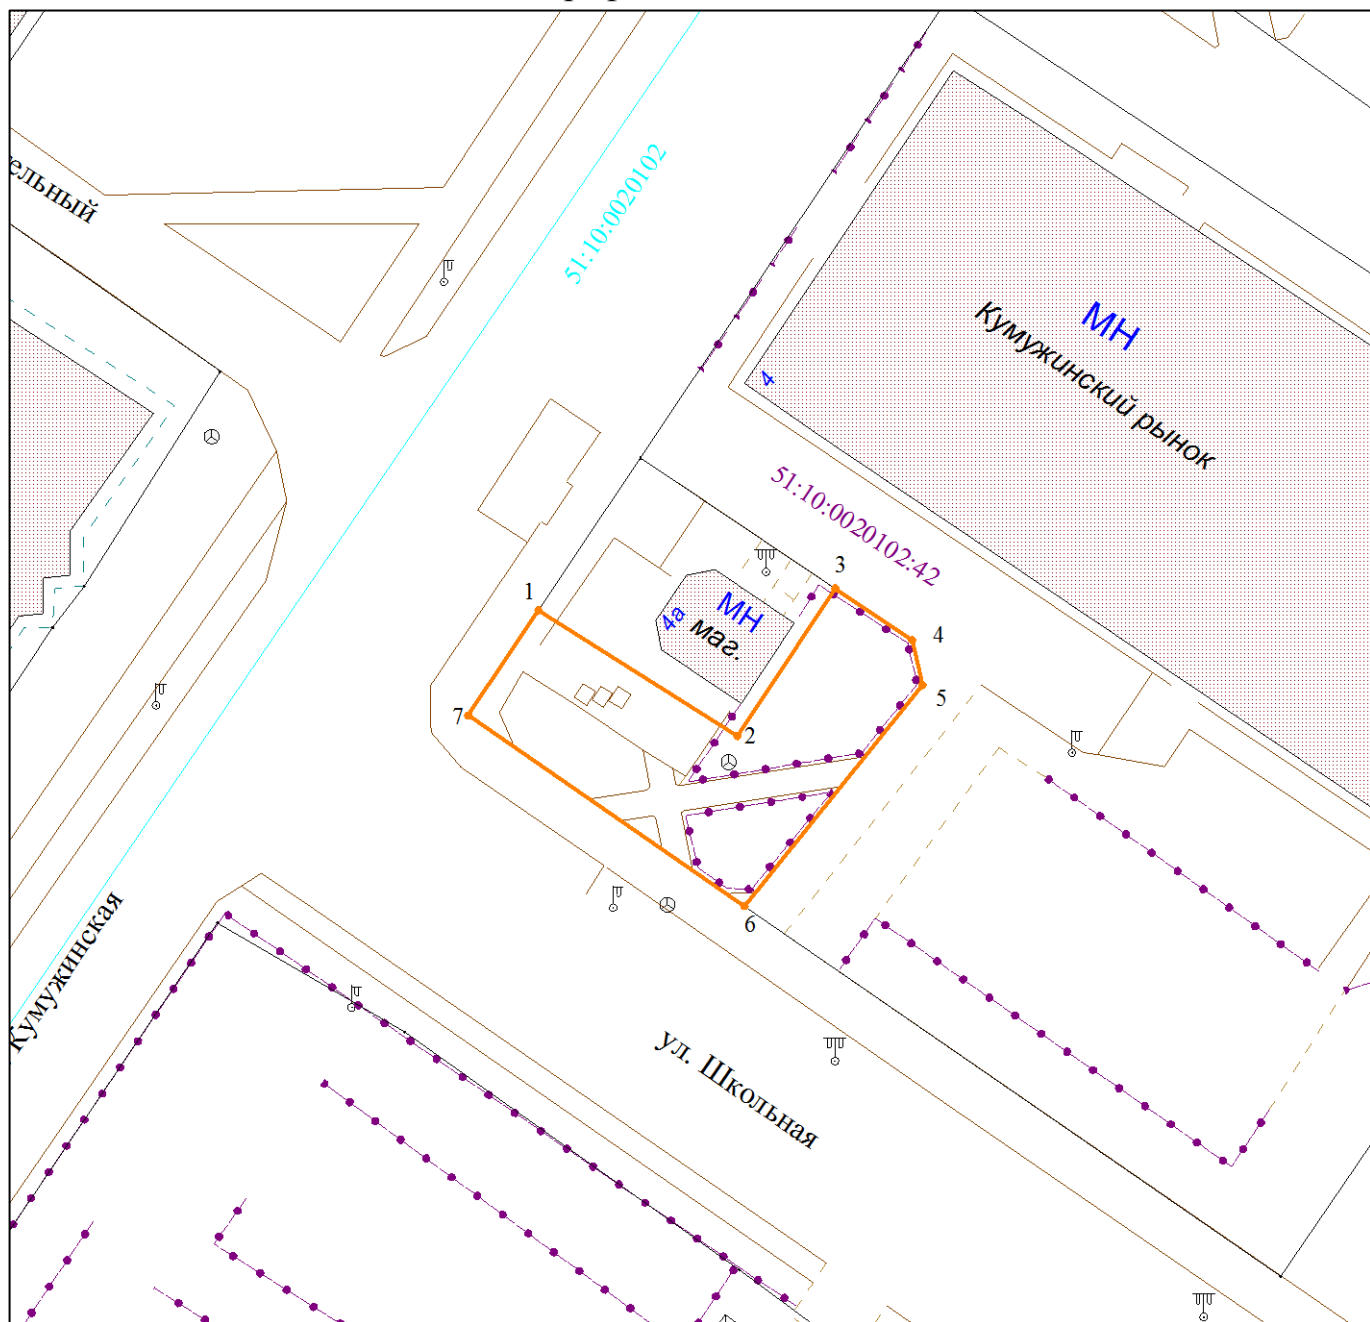

Масштаб 1:500

Условные обозначения:

—	граница прилегающей территории
● 1	поворотная точка границ прилегающей территории
51:10:0020102:42	кадастровый номер земельного участка (объекта недвижимости), по отношению к которому устанавливается прилегающая территория
51:10:0020102	кадастровый квартал
—	граница кадастрового квартала

Исполнитель \_\_\_\_\_

(подпись)

(расшифровка подписи)

М.П. (при наличии)

(для юридических лиц и индивидуальных предпринимателей)