

**УТВЕРЖДЕНА**  
постановлением администрации  
города Мончегорска  
от 19.09.2019 № 1195

карта-схема № 20

**Карта-схема границ прилегающей территории** к д. 6 по ул. Сопчинская \_\_\_\_\_

1. Местоположение прилегающей территории (адресные ориентиры): расположена с западной стороны от дома 6 по улице Сопчинская между границей земельного участка и дорогой

2. Кадастровый номер объекта (при наличии), по отношению к которому устанавливается прилегающая территория 51:10:0020504:49

3. Площадь прилегающей территории: 1089,0 (кв.м)

Исполнитель \_\_\_\_\_


(подпись)

(расшифровка подписи)

М.П. (при наличии)

(для юридических лиц и индивидуальных предпринимателей)

## Графическая часть

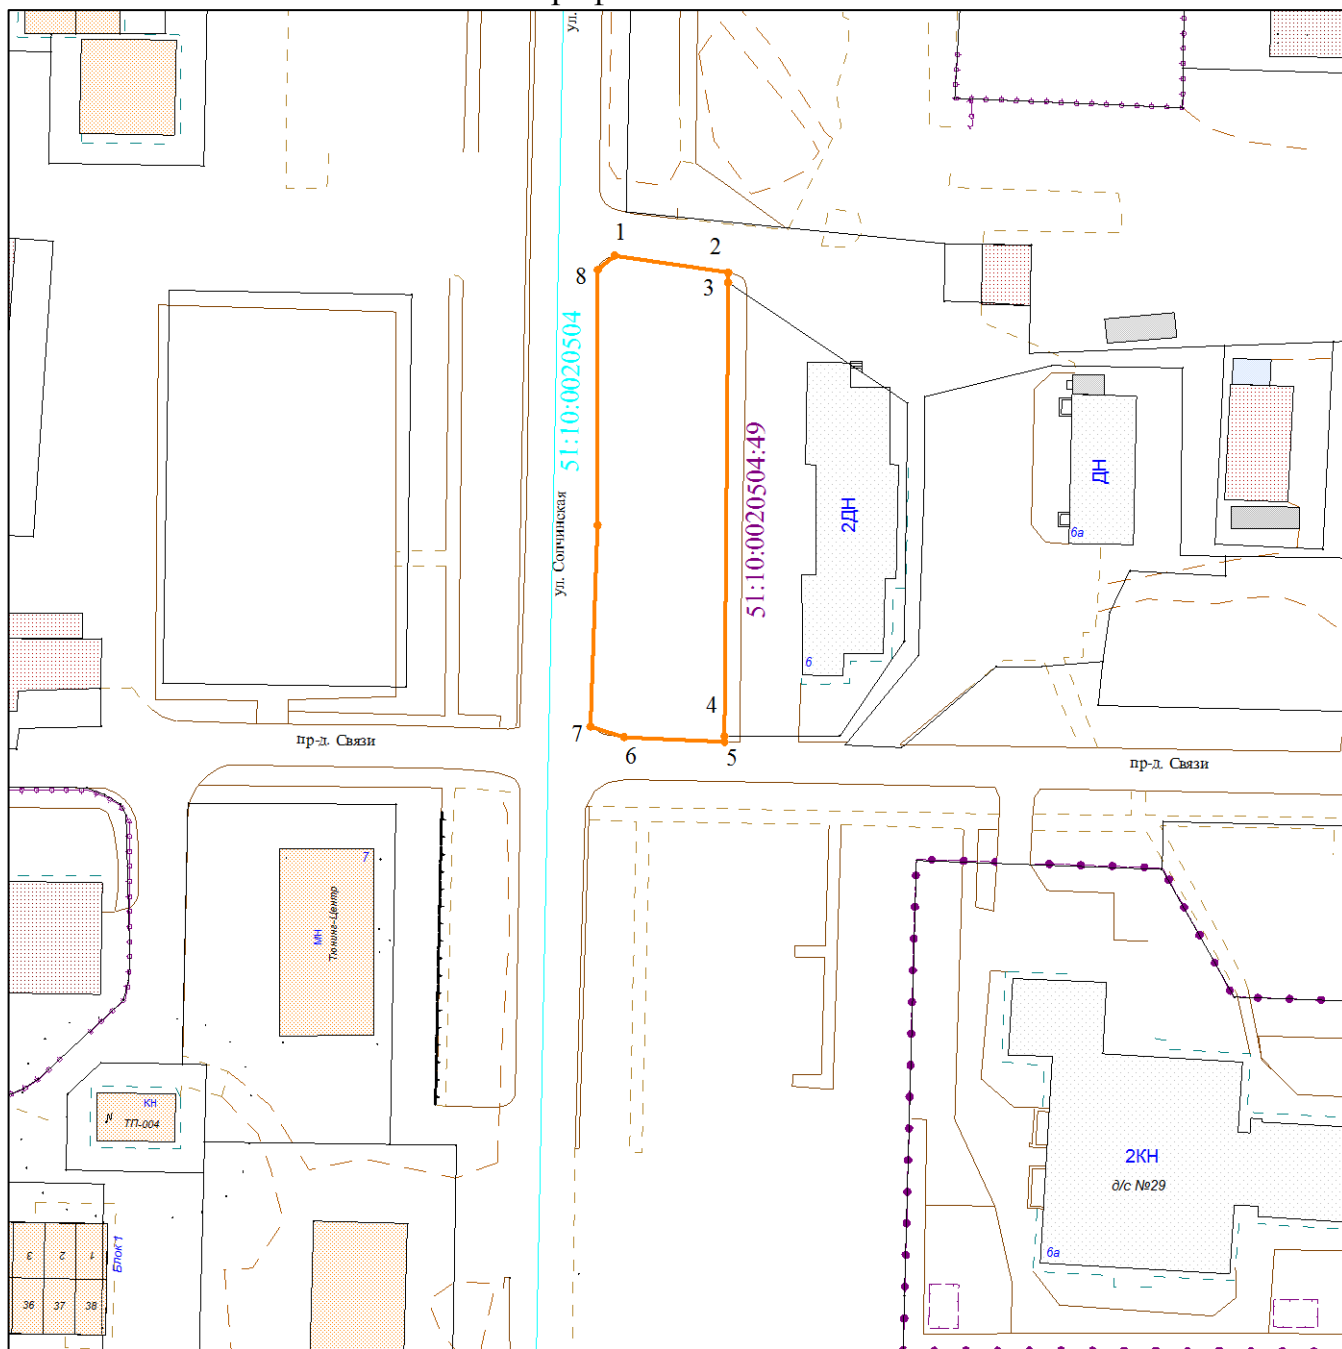

Масштаб 1:1000

### Условные обозначения:

—	граница прилегающей территории
• 1	поворотная точка границ прилегающей территории
51:10:0020504:49	кадастровый номер земельного участка (объекта недвижимости), по отношению к которому устанавливается прилегающая территория
51:10:0020504	кадастровый квартал
—	граница кадастрового квартала

Исполнитель \_\_\_\_\_

(подпись)

(расшифровка подписи)

М.П. (при наличии)

(для юридических лиц и индивидуальных предпринимателей)