

ООО "СПК ГражданПроект"

Комплексное благоустройство аллеи им. И.Г. Ермакова для
установки в городе Мончегорске стелы, в связи с
присвоением звания города трудовой доблести

030113/300718/2202 - AP

Архитектурные решения

Генеральный директор ООО "СПК ГражданПроект" Новиков К.Л.

ГИП Кузнецов С.А.



Логласовано

Инв. № подл.	Подп. и дата	Взам. инв. №

Ведомость чертежей основного комплекта АР

Лист	Наименование	Примечание
АР-1	Общие данные	
АР-2	План благоустройства	
АР-3	Общий вид 1	
АР-4	Общий вид 2	
АР-5	Общий вид 3	
АР-6	Общий вид 4	
АР-7	Общий вид 5	
АР-8	Общий вид 6	
АР-9	Общий вид 7	
АР-10	Общий вид 8	

Общие данные

Разделом "Архитектурные решения" проектной документации по благоустройству аллеи им. И.Г. Ермакова предусматриваются следующие мероприятия:

- демонтаж существующего асфальтобетонного покрытия проезда и устройство нового покрытия из бетонной друсчатки;
- установка новых современных опор освещения;
- установка малых архитектурных форм;
- устройство постамента для последующего размещения стелы и пилонов "Город трудовой доблести"

Основное назначения благоустраиваемой аллеи - транзитный переход от ул. Комсомольской до ул. Metallургов с возможностью кратковременного отдыха. Назначение объекта неизменно ввиду плотной жилой застройки, окна жителей выходят непосредственно на аллею, располагаясь при этом в непосредственной близости от нее. Ввиду вышесказанного, было принято решение по организации обособленных участков отдыха, препятствующего массовому скоплению людей. Форма опор освещения выбрана так, чтобы прямой свет не попадал в окна жителей близлежащих домов. Предусматривается установка информационных стендов, с размещением на них сведений о г. Мончегорске.

Рельеф благоустраиваемой территории пологий, спокойный, без резких перепадов высот, с уклоном от ул. Metallургов до ул. Стахановской.

Венчает объект благоустройства устанавливаемая стела "Город трудовой доблести", являющаяся мемориальным объектом, символизирующей достижения жителей города и их заслуги перед государством.

Рисунок мощения аллеи определен постаментом стелы и является ее визуальным продолжением по всей территории объекта.

Ситуационный план



Благоустраиваемая территория

Согласовано

Взам. инв. №

Подп. и дата

Инв. № подл.

Все применяемые в проекте материалы, изделия и оборудование при покупке должны иметь сертификат соответствия стандартам Российской Федерации


Рабочий проект разработан в соответствии с требованиями строительных, экологических, санитарно-гигиенических, противопожарных и других норм и правил, действующих на территории Российской Федерации, и обеспечивает безопасную для жизни и здоровья людей эксплуатацию объекта при соблюдении предусмотренных проектом мероприятий.

Главный инженер проекта

/С.А. Кузнецов/

030113/300718/2202-АР					
Комплексное благоустройство аллеи им. И.Г. Ермакова для установки в городе Мончегорске стелы, в связи с присвоением звания города трудовой доблести					
Изм.	Кол. уч.	Лист	№ док.	Подпись	Дата
ГИП		Новиков		<i>HN</i>	
Чертил		Новиков		<i>HN</i>	
Проверил		Прищепов		<i>SP</i>	
Н. Контр.		Новикова		<i>HN</i>	
Архитектурные решения				Стадия	Лист
Общие данные				П	АР-1
				ООО "СПК ГражданПроект"	

План благоустройства

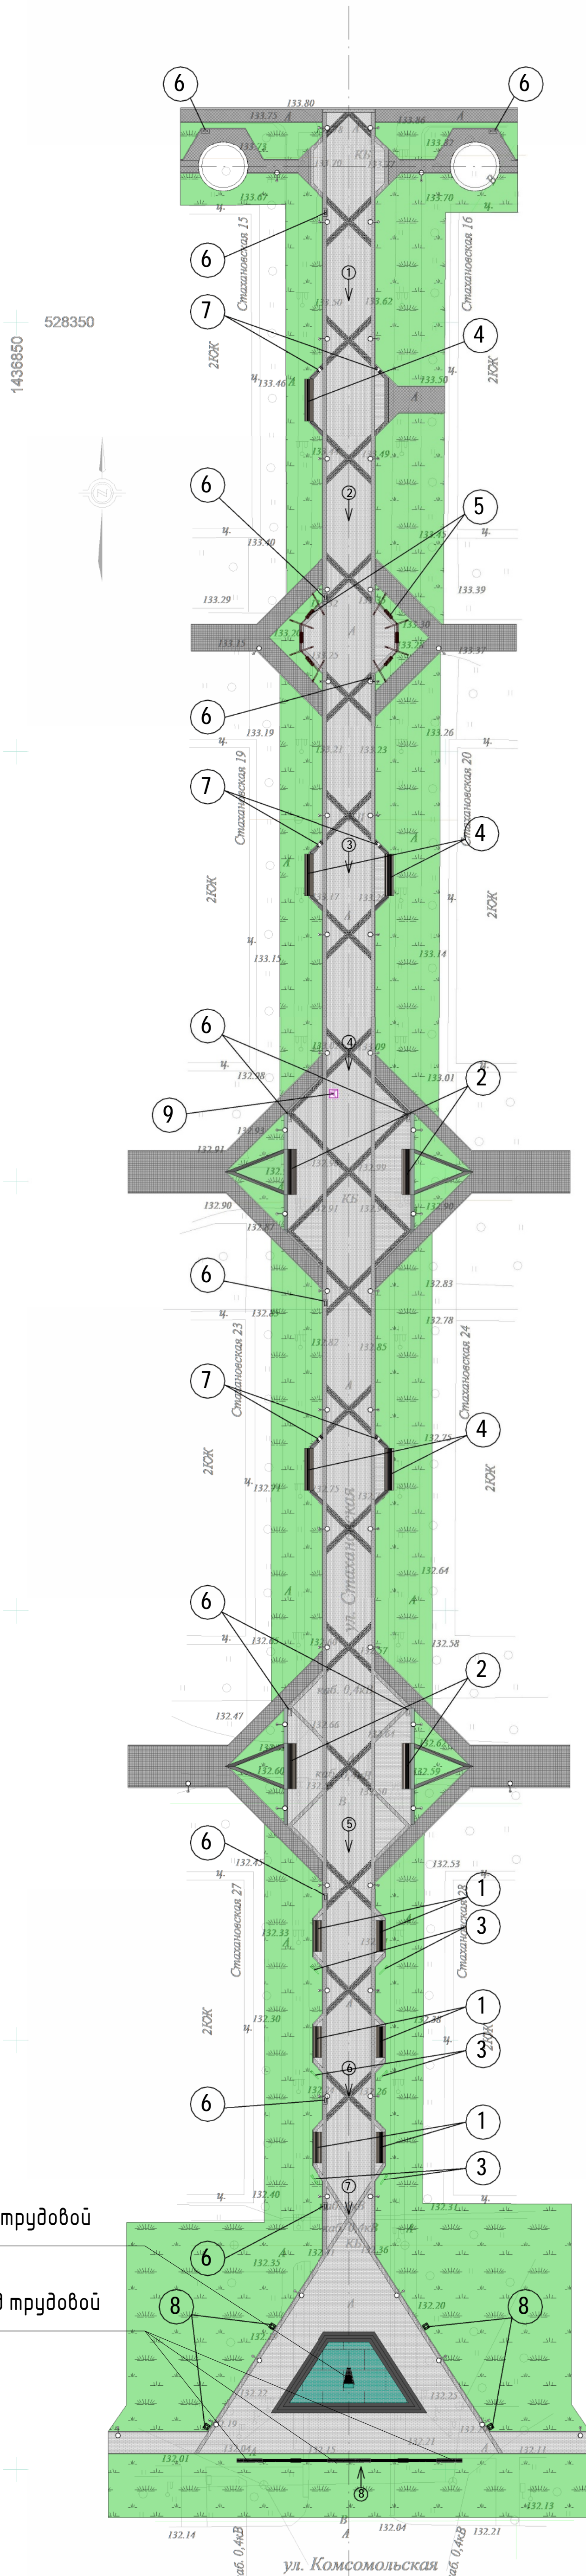

Поз. 3
Навигационный
стенд



Поз. 2
Скамейка
"Архимед"



Поз. 5
Качели
"Каракүрт"



Поз. 6
Урна "Бокс"



Поз. 4
Настил "Гермес"



Поз. 1
Скамейка
"Пифагор" L-3 м



Поз. 7
Урна "Столица"



Поз. 8
Урна "Стелла
квадратная"



Поз. 9
Люк напольный стеклянный
Стеклогор 900*900



Условные обозначения

- 1 - поз. МАФ на плане
- 6 - номер вида (общий вид №...)
- 7 - направление взгляда

Примечания

1. Люк (поз. 9) ревизионный (для осмотра старой мастовой) разметить на подготовленной бетонное основание согласно указания завода-изготовителя на монтажные рамы (в компл.). Место установки определить в период выполнения работ по снятию а/б покрытия.

					030113/300718/2202-AP		
					Комплексное благоустройство аллеи им. И.Г. Ермакова для установки в городе Мончегорске стелы, в связи с присвоением здания города трудовой доблести		
Изм.	Кол. уч.	Лист	№ док.	Подпись	Дата	Архитектурные решения	
Черт.	Нобыков	1/1				п	АР-2
Проверил	Прищепов					План благоустройства	
И. Контр.	Нобыкова					ООО "СПК ГражданПроект"	

Согласовано

Взам. инв. №

Подп. и дата

Инв. № подл.



						030113/300718/2202-AP			
						Комплексное благоустройство аллеи им. И.Г. Ермакова для установки в городе Мончегорске стелы, в связи с присвоением звания города трудовой доблести			
Изм.	Кол. уч.	Лист	№ док.	Подпись	Дата	Архитектурные решения	Стадия	Лист	Листов
ГИП		Новиков		<i>HN</i>			П	AP-3	
Чертил		Новиков		<i>HN</i>		Общий вид 1	ООО "СПК ГражданПроект"		
Проверил		Прищепов		<i>SP</i>					
Н. Контр.		Новикова		<i>AN</i>					



Согласовано

Взам. инв. №

Подп. и дата

Инв. № подл.

030113/300718/2202-AP					
Комплексное благоустройство аллеи им. И.Г. Ермакова для установки в городе Мончегорске стелы, в связи с присвоением звания города трудовой доблести					
Изм.	Кол. уч.	Лист	№ док.	Подпись	Дата
ГИП		Новиков		<i>HN</i>	
Чертил		Новиков		<i>HN</i>	
Проверил		Прищепов		<i>SP</i>	
Н. Контр.		Новикова		<i>AN</i>	
Архитектурные решения				Стадия	Лист
Общий вид 2				П	АР-4
				ООО "СПК ГражданПроект"	



Согласовано

Взам. инв. №

Подп. и дата

Инв. № подл.

030113/300718/2202-AP					
Комплексное благоустройство аллеи им. И.Г. Ермакова для установки в городе Мончегорске стелы, в связи с присвоением звания города трудовой доблести					
Изм.	Кол. уч.	Лист	№ док.	Подпись	Дата
ГИП		Новиков		<i>HN</i>	
Чертил		Новиков		<i>HN</i>	
Проверил		Прищепов		<i>PP</i>	
Н. Контр.		Новикова		<i>ON</i>	
Архитектурные решения				Стадия	Лист
Общий вид 3				П	АР-5
				ООО "СПК ГражданПроект"	



Согласовано

Взам. инв. №

Подп. и дата

Инв. № подл.

						030113/300718/2202-AP			
						Комплексное благоустройство аллеи им. И.Г. Ермакова для установки в городе Мончегорске стелы, в связи с присвоением звания города трудовой доблести			
Изм.	Кол. уч.	Лист	№ док.	Подпись	Дата	Архитектурные решения	Стадия	Лист	Листов
ГИП		Новиков		<i>HN</i>			П	AP-6	
Чертил		Новиков		<i>HN</i>					
Проверил		Прищепов		<i>IP</i>					
Н. Контр.		Новикова		<i>ON</i>		Общий вид 4	ООО "СПК ГражданПроект"		



Согласовано

Взам. инв. №

Подп. и дата

Инв. № подл.

030113/300718/2202-AP					
Комплексное благоустройство аллеи им. И.Г. Ермакова для установки в городе Мончегорске стелы, в связи с присвоением звания города трудовой доблести					
Изм.	Кол. уч.	Лист	№ док.	Подпись	Дата
ГИП		Новиков		<i>HN</i>	
Чертил		Новиков		<i>HN</i>	
Проверил		Прищепов		<i>PP</i>	
Н. Контр.		Новикова		<i>ON</i>	
Архитектурные решения				Стадия	Лист
Общий вид 5				П	АР-7
				ООО "СПК ГражданПроект"	



Согласовано

Взам. инв. №

Подп. и дата

Инв. № подл.

						030113/300718/2202-AP			
						Комплексное благоустройство аллеи им. И.Г. Ермакова для установки в городе Мончегорске стелы, в связи с присвоением звания города трудовой доблести			
Изм.	Кол. уч.	Лист	№ док.	Подпись	Дата	Архитектурные решения	Стадия	Лист	Листов
ГИП		Новиков		<i>HN</i>			П	АР-8	
Чертил		Новиков		<i>HN</i>					
Проверил		Прищепов		<i>PP</i>		Общий вид 6	ООО "СПК ГражданПроект"		
Н. Контр.		Новикова		<i>NP</i>					



Согласовано

Взам. инв. №

Подп. и дата

Инв. № подл.

030113/300718/2202-AP					
Комплексное благоустройство аллеи им. И.Г. Ермакова для установки в городе Мончегорске стелы, в связи с присвоением звания города трудовой доблести					
Изм.	Кол. уч.	Лист	№ док.	Подпись	Дата
ГИП		Новиков		<i>HN</i>	
Чертил		Новиков		<i>HN</i>	
Проверил		Прищепов		<i>PP</i>	
Н. Контр.		Новикова		<i>ON</i>	
Архитектурные решения				Стадия	Лист
Общий вид 7				П	АР-9
				ООО "СПК ГражданПроект"	



Согласовано

Взам. инв. №

Подп. и дата

Инв. № подл.

						030113/300718/2202-AP			
						Комплексное благоустройство аллеи им. И.Г. Ермакова для установки в городе Мончегорске стелы, в связи с присвоением звания города трудовой доблести			
Изм.	Кол. уч.	Лист	№ док.	Подпись	Дата	Архитектурные решения	Стадия	Лист	Листов
ГИП		Новиков		<i>HN</i>			П	АР-10	
Чертил		Новиков		<i>HN</i>					
Проверил		Прищепов		<i>SP</i>		Общий вид 8	ООО "СПК ГражданПроект"		
Н. Контр.		Новикова		<i>AN</i>					