
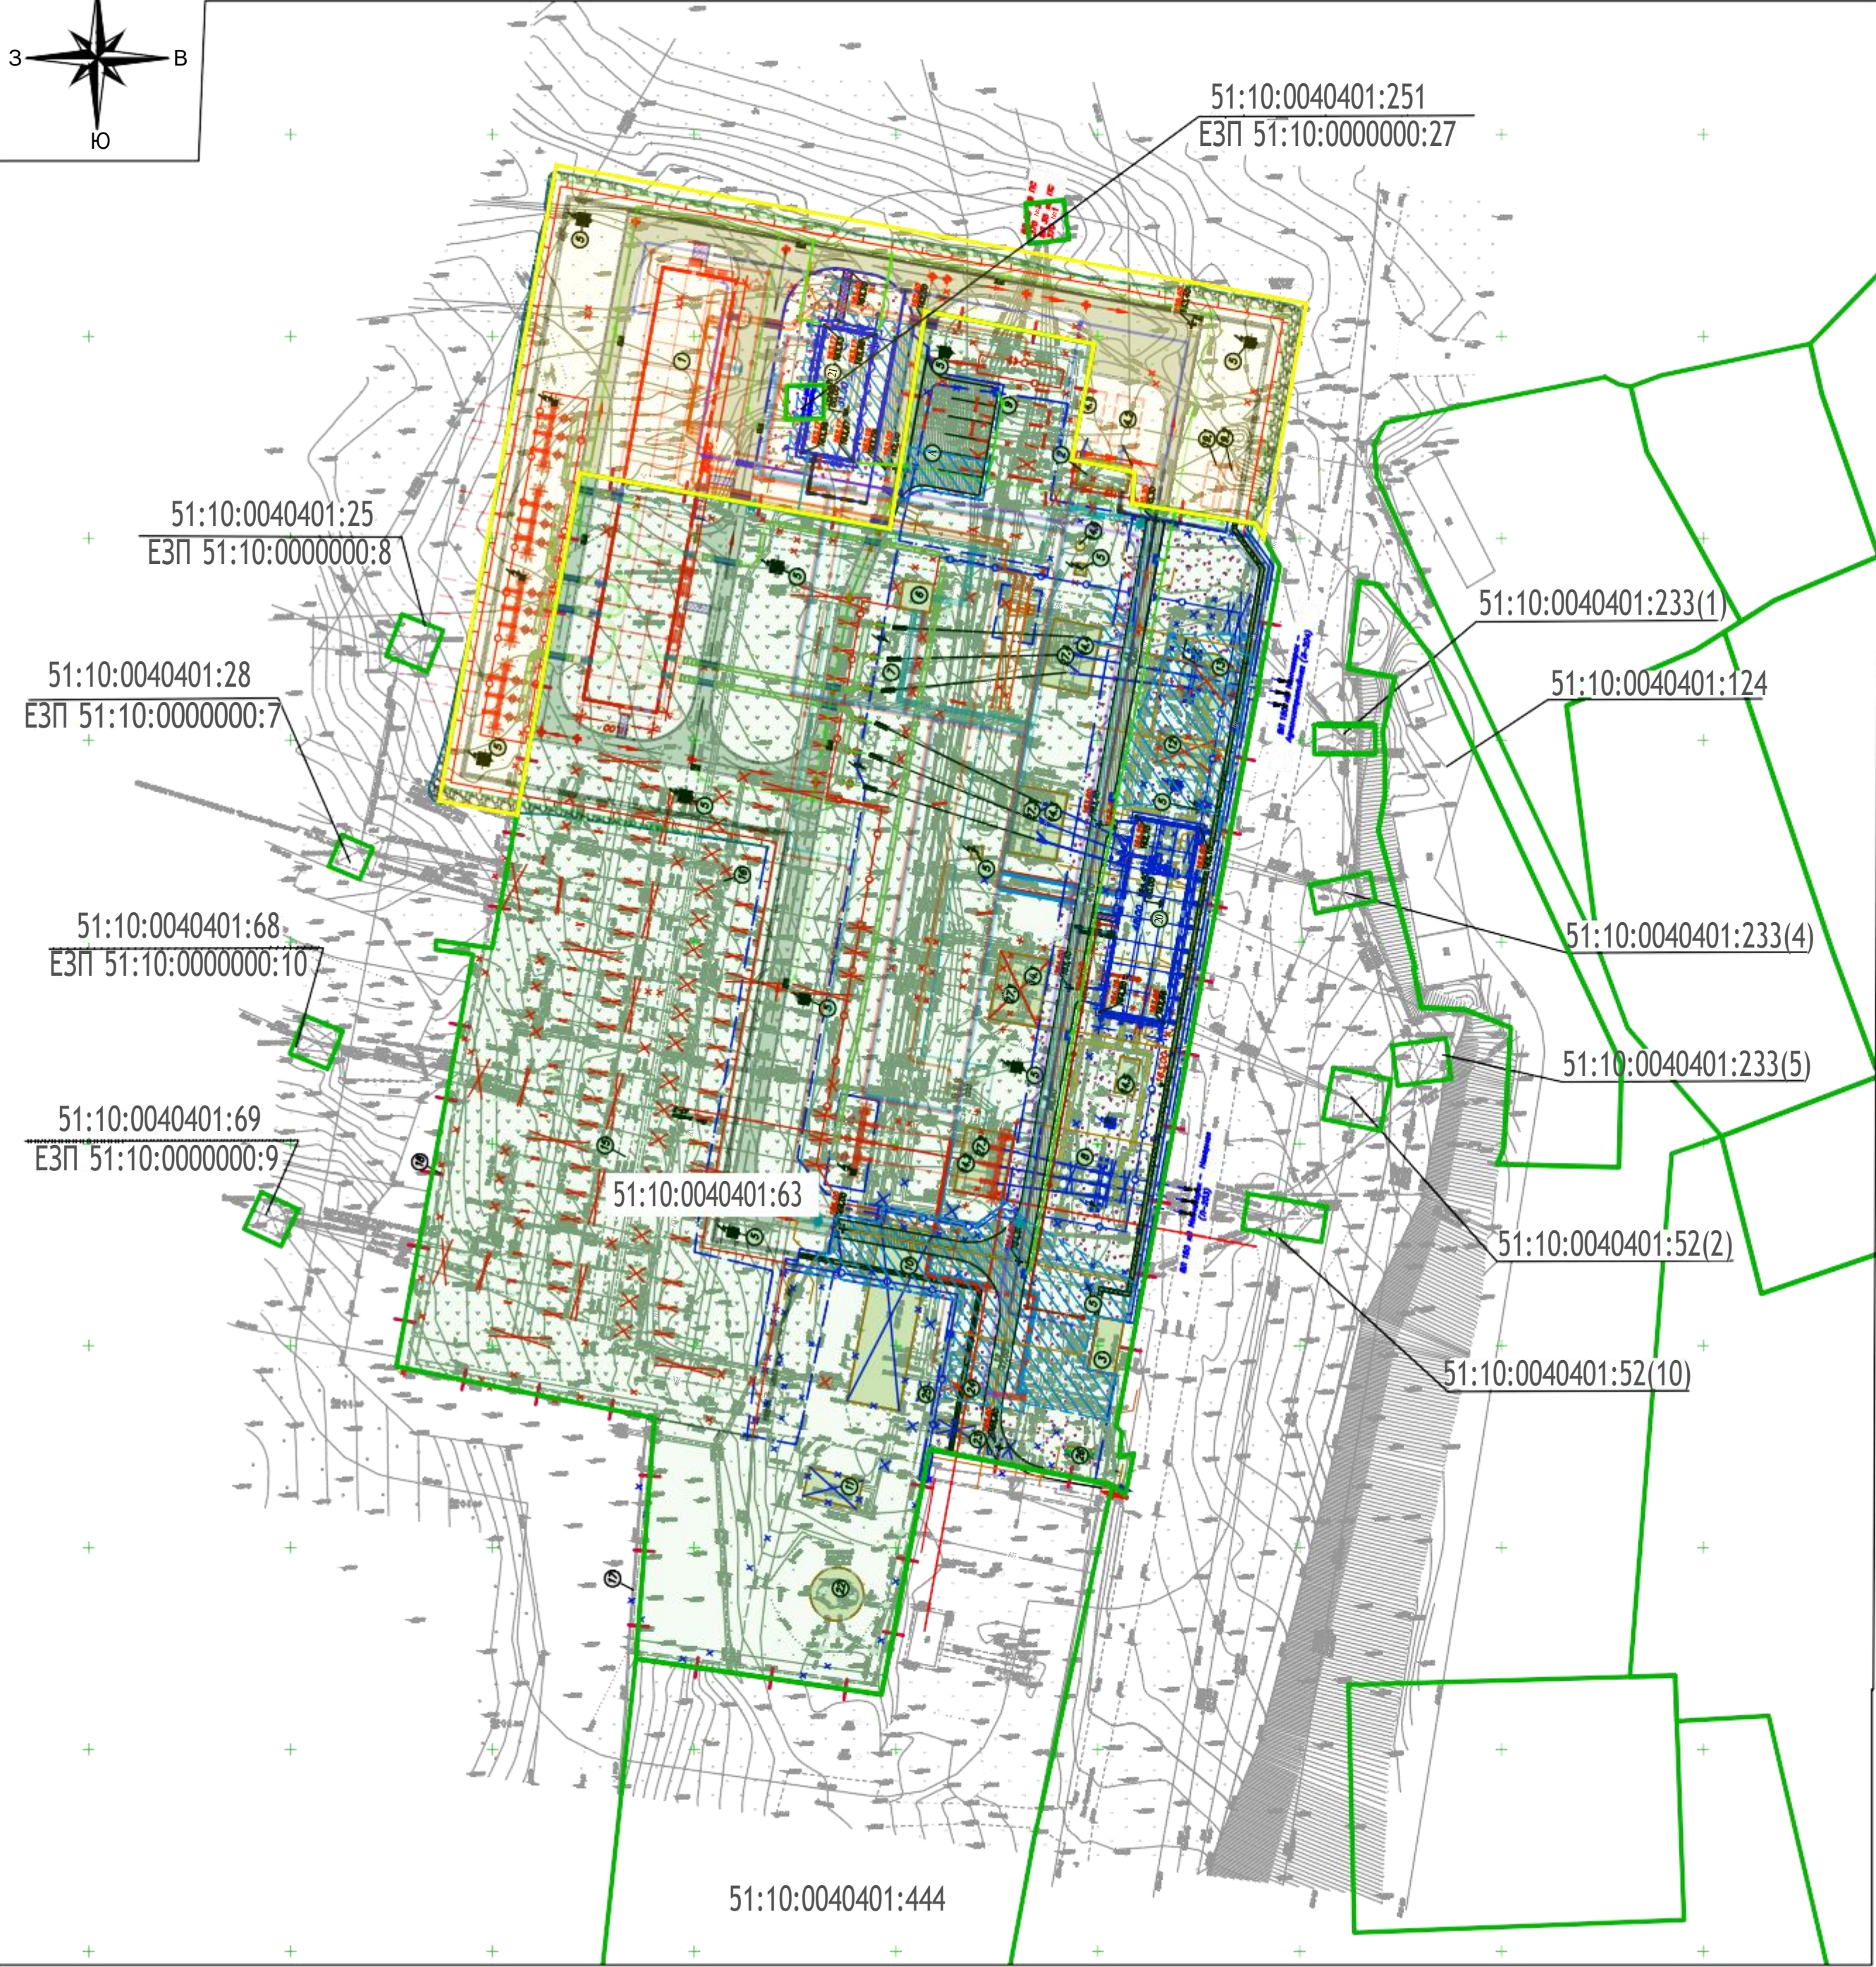


Схема расположения объекта

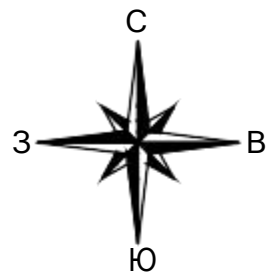

Условные обозначения

Обозначение	Наименование
51:10:0040401:124	Границы и кадастровые номера земельных участков, сведения о которых содержатся в ЕГРН
51:10:0040401:63	Границы и кадастровый номер земельного участка под ПС, на который запрашивается ГПЗУ
	Граница земельного участка, подлежащая к образованию в соответствии с утвержденной ДПП
	Существующие здания и сооружения
✕✕✕	Демонтируемые здания и сооружения по 1 этапу
- - -	Существующие транспортные коммуникации
	Проектируемые здания и сооружения по 1 этапу
	Проектируемые внутриплощадочные дороги, проезды и площадки по 1 этапу
	Проектируемое щебеночное покрытие территории по 1 этапу в условной границе производства работ
	Проектируемая дорожка пешеходная (тропа обхода) по 1 этапу
	Проектируемый тротуар по 1 этапу
	Проектируемое ограждение наружное по 1 этапу
	Проектируемое ограждение внутреннее по 1 этапу
	Проектируемый водоотводной лоток по 1,4 этапам
	Проектируемое щебеночное покрытие территории по 4 этапу в условной границе производства работ
	Проектируемые внутриплощадочные дороги, проезды и площадки по 4 этапу
	Проектируемая дорожка пешеходная (тропа обхода) по 4 этапу
	Проектируемый тротуар по 4 этапу
	Проектируемые здания и сооружения по 4 этапу
	Проектируемое ограждение наружное по 4 этапу
	Проектируемое ограждение внутреннее по 4 этапу
✕✕✕	Демонтируемые сооружения по 4 этапу
	Проектируемый дождеприемник по 1 этапу
	Проектируемый дождеприемник по 4 этапу
↔	Въезд/выезд на территорию ПС
	Кабельная линия 330 кВ (проектируемая на 1 этапе)
	Кабельная линия 150 кВ (проектируемая)
	Кабельная линия 35 кВ (проектируемая на 1 этапе)
	Кабельная линия 10 кВ (проектируемая на 1 этапе)
	Лоток силовых кабелей 0,4 кВ (проектируемый)
	Лоток контрольных кабелей (проектируемый)
	Лоток бетонный для кабельных линий (проектируемый)
	Кабельная линия высокого напряжения (существующая)
	Линия телефонизации (существующая)
	Кабельная линия низкого напряжения (существующая)
	Трубопровод спецназначения (существующий)
	Трубопровод маслосточков (существующий)
	Трубопровод хоз-бытовой канализации (существующий)
	Водопровод хоз-питьевой (существующий)
	Трубопровод ливневой канализации (существующий)
	Водопровод хоз-противопожарный (существующий)